

חוק התכנון והבנייה, התשכ"ה - 1965

תכנית מפורטת

מס' 421-0713792

מגרש 8701 מע"ר דרומי שהם

תשריט מצב מוצע		גיליון 1 מתוך 1	
מחוז		מרכז	
מרחב תכנון מקומי		שהם	
רשות מקומית			
ישוב			
תכנית בסמכות		מקומית	
איחוד וחלוקה		ללא איחוד וחלוקה	
היתרים או הרשאות		תכנית שמכוחה ניתן להוציא היתרים או הרשאות	
מונה תדפיס התשריט		3	
מועד הפקה		09/01/201919:39	
שטח התכנית		12.83	דונםקנה מידה1:1250
שמות*			
יזם		תאגיד: ד.ח. שוהם בע"מ	

בעלי עניין בקרקע\*

אישורים בתכנית מס' 421-0713792

טבלת גושים וחלקות\*

מספר גוש	חלק/כל הגוש	מספרי חלקות בשלמותן	מספרי חלקות בחלקיותן
6888	חלק		26

\* הרשימה המלאה מפורטת בהוראות התכנית / בהודעה שפורסמה בועותנות וברשומות

הריני מצהיר בזאת כי המפה הטופוגרפית/המצבית המהווה רקע לתכנית זו, נערכה על ידי ביום 28.11.2018, והיא הוכנה לפי הוראות נוהל מבא"ת ובהתאם להוראות החוק ולתקנות המודדים שבתוקף. דיוק הקו הכחול והקדסטר: מדידה גרפית

שם המודד	יעקב עזרא	מספר רישיון	531	חתימה	תאריך
----------	-----------	-------------	-----	-------	-------

מספר גיוס תשריט: 3, מספר תכנית: 421-0713792

מקרא

גבול תחנית	120
תח שטח ומספר	גוש 1234
גבול חלקה ומספר	5



רוחב דרך	מספר דרך
1	2
2	3
3	4

ספורט ונופש	
קו-בנין	---
ציר	---
מידות	---

תרשים התמצאות - קנ"מ 1:30000



תרשים סביבה - קנ"מ 1:7500

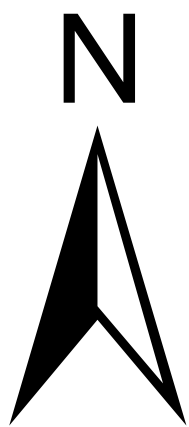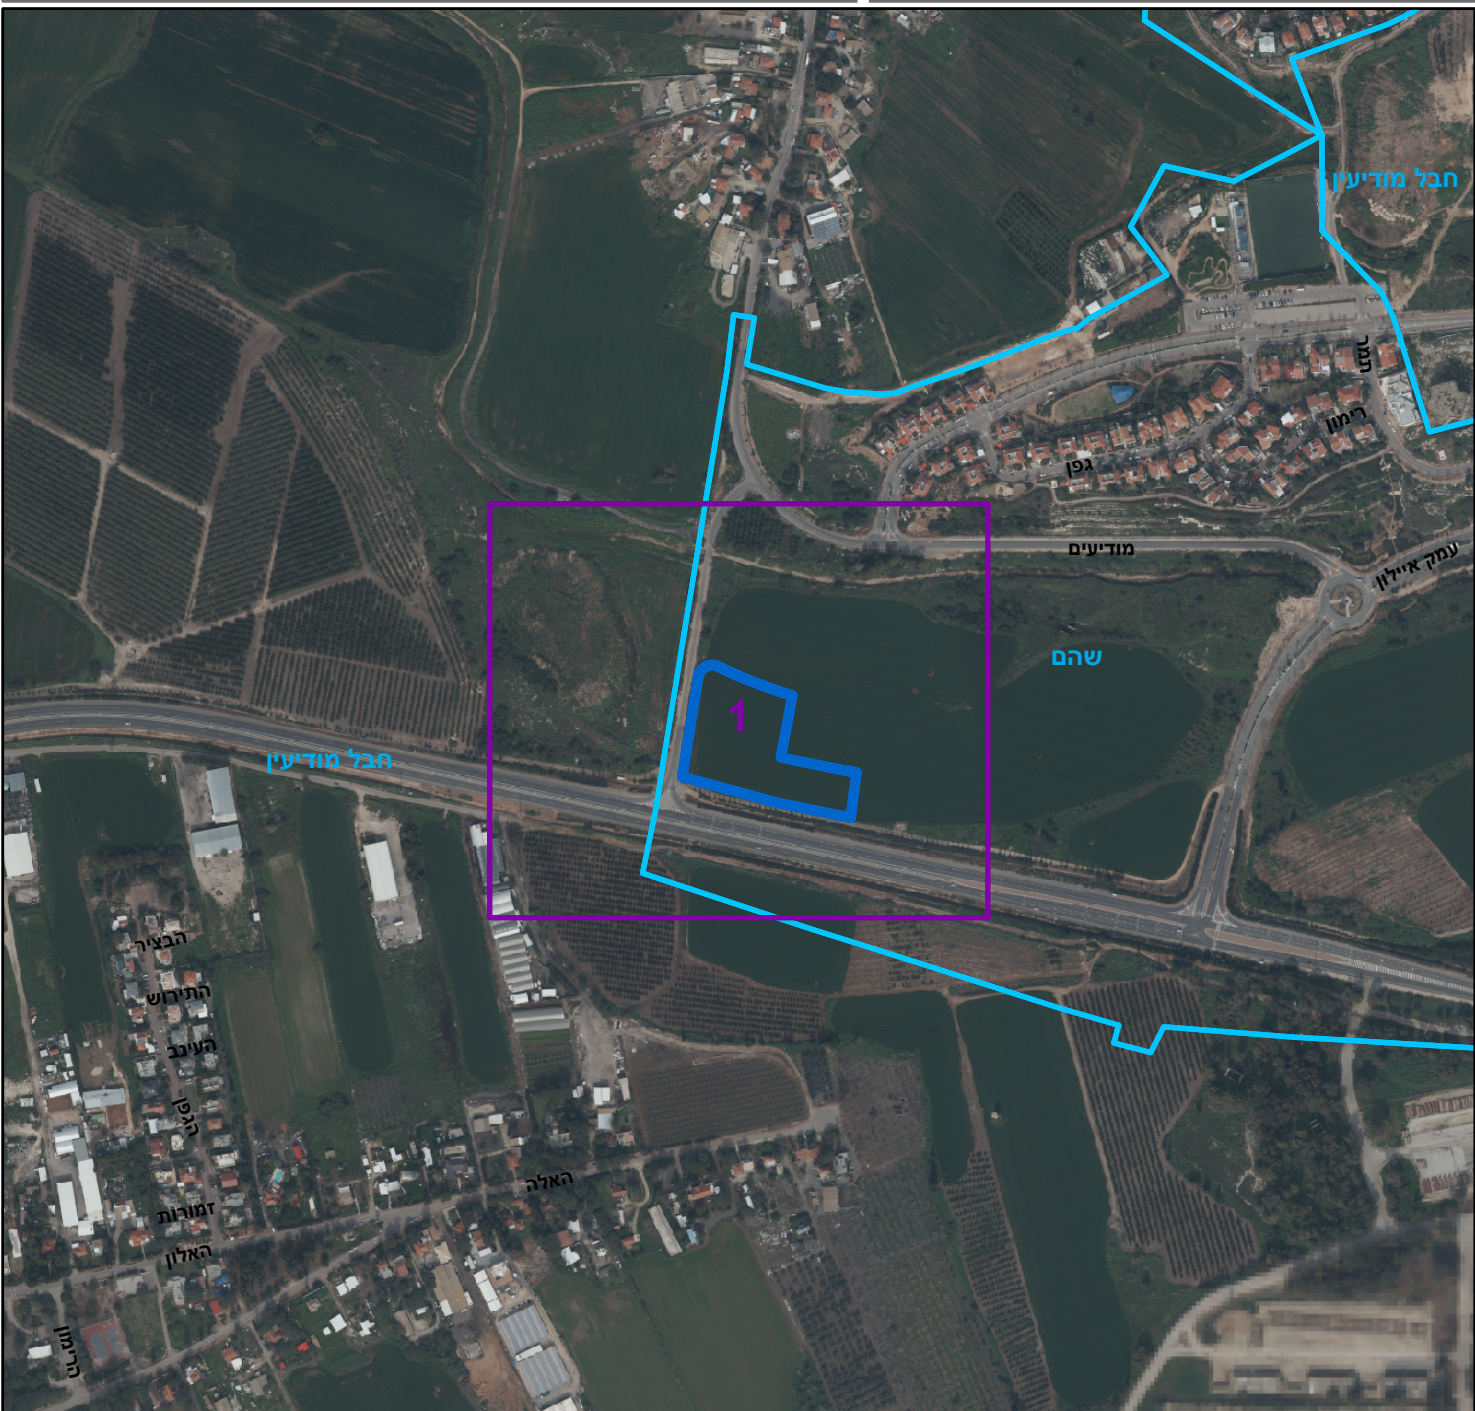

0 12.525 50 75 100 מטרים