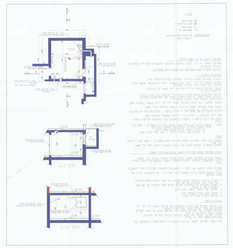

תכנית מגרש
1:50 מ"מ

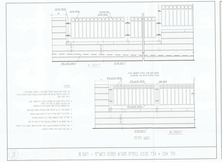

חתך A-A
1:100 מ"מ

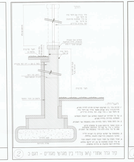

חתך B-B
1:100 מ"מ

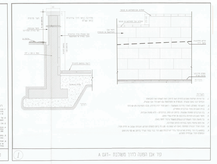

חתך C-C
1:100 מ"מ

חתך D-D
1:100 מ"מ

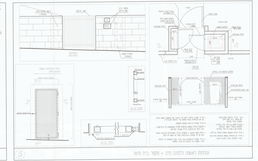

חתך E-E
1:100 מ"מ

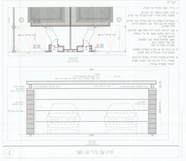

חתך F-F
1:100 מ"מ

חזית דרומית
1:100 מ"מ

חזית צפונית
1:100 מ"מ

חזית מזרחית
1:100 מ"מ

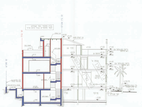

חתך C-C
1:100 מ"מ

חתך K-K
1:100 מ"מ

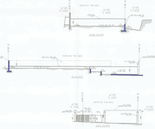

פרטים גדרות
1:100 מ"מ

תכנית חדר על הגג
1:100 מ"מ

תכנית קומת טרסה
1:100 מ"מ

תכנית פיתוח
1:100 מ"מ

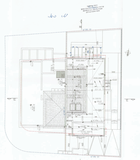

תכנית גג
1:100 מ"מ

תכנית קומה א'
1:100 מ"מ

תכנית קומת מרתף
1:100 מ"מ

חישוב שטחים
1:250 מ"מ

תרשים סביבה
1:2000 מ"מ

תכנית מגרש
1:250 מ"מ

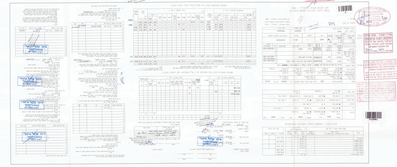

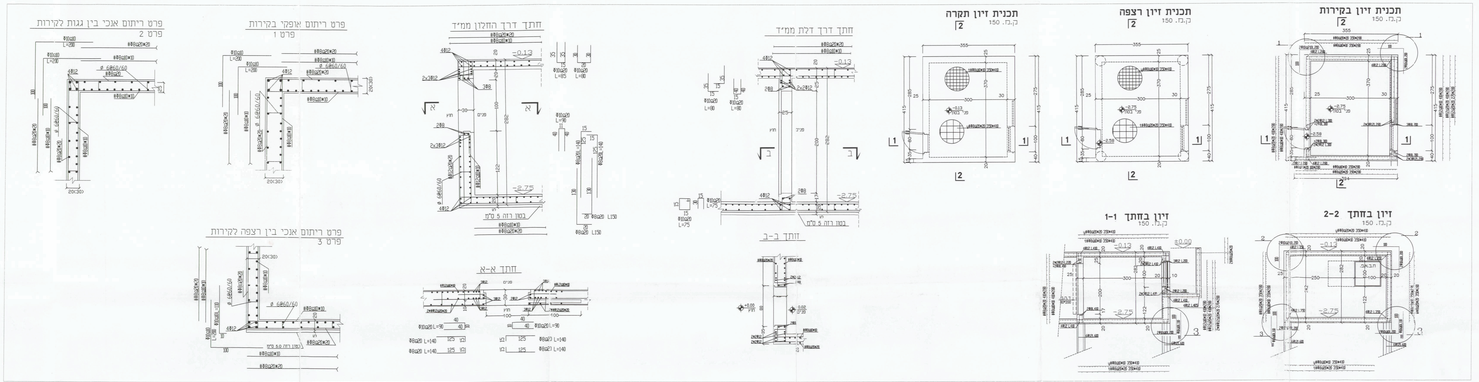

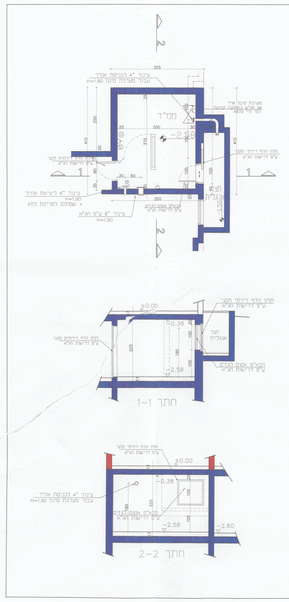

תכנית ממ"ד
קנ"מ 1:50

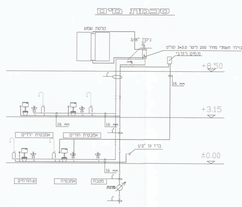

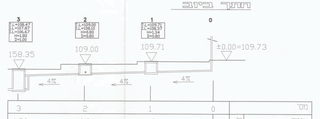

מס'		0	1.34	2
עומק	מ'		0.80	0.80
T.I.	מ'		109.71	109.00
I.C.	מ'		108.37	108.10
מהר	מ'		0.80	0.80
מהר	מ'	4%	4%	4%
נתיחה	מ'		1.6	6.7
מרחק מצטבר	מ'		6.3	13.7

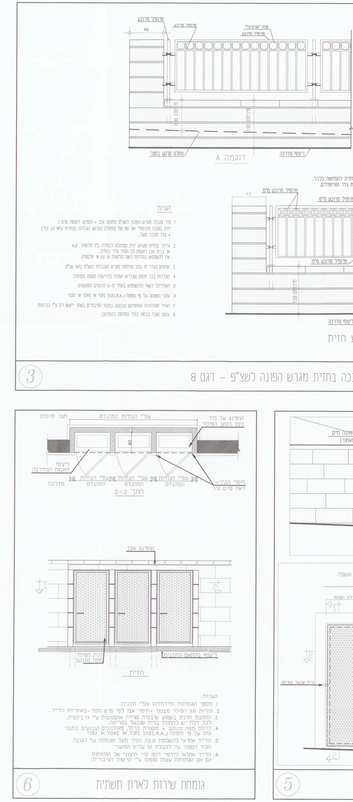

3 גזירה בחתית מגרש הפונה לשע"פ – דגם B

5

6 גומחת שרות לארון תשתית