



2

בקשה להיתר לעבודה מצומצמת

(תוספת תקנה 4 ו-6)

חלק א' - טופס בקשה להיתר לעבודה מצומצמת

תאריך 20050070

מועד הגשת הבקשה 17.5.05
תיק בניין מס' 353402700

אל הוועדה המקומית/רשות הרישוי המקומית לתכנון ובניה מ.מ. שהם

אני החתום מטה אורי אלמני (שם משפחה ושם פרטי) 055735047 (מס' ת.ד.) היכל 12 (מער) 1 (מס')

מבקש להיתר עבודה מצומצמת בבנין הנמצא ב- 1 ברחוב היכל 12 מס' 12
גוש 6854 חלקה 4027 בן 1 קומות שבו מספרי הדרי המדרגות הוא 1
וגש בו דירות/משרדים/יחידות* עם גג שטח/משופע*

תאור העבודה המצומצמת: גג גלילי
השטח 9.90 מ"ר

אני מצהיר כי התנאים שנמסרו על ידי לעיל הם נכונים ומתחייב לבצע את העבודה המצומצמת לפי ההיתר שיונתן על סמך בקשה זו שנתנה הוועדה המקומית/רשות הרישוי המקומית.

האריך	שם	חתימת המבקש	שם וחתימת	מס' רישיון
17.5.05	אורי אלמני		בעל הזכות בנכס	

פרטי עורך החישובים הסטטיים (במקרים שנדרש לכך):

שם	מער	טלפון	פקס
----	-----	-------	-----

לא כ"י

מצורף תשריט בשלושה עותקים לפי תקנה 4(2)
מצורפים פרטים נוספים לפי תקנה 4(3) עד(6) - פרט.

* לסמן בעיגול ובהוסיף לפי הצורך.

* יידסמן לפי העניין.

לשימוש הוועדה המקומית/רשות הרישוי המקומית בלבד
 בהקשה 20050070 נתקבלה ביום 17.5.05
 שולם פיקדון בסך של 431.- שקלים חדשים, לפי קבלה מס' 1005467
 מיום 17.5.05
 הוועדה במקומית / רשות הרישוי המקומית בישיבה מס' 200510 מיום 16.10.05
 מאשרת ☒ 11.1.06 מאשרת 00406 מאשרת 11.1.06
 דוחה
 מאשרת בכפיפות לתנאים המפורטים בהיתר
 קובעת לדיון מחדש ביום
 הודעה בדבר האישור נשלח ביום
 אגרת בניה בסך של שקלים חדשים שולמה לפי קבלה מס'

חלק ב' - היתר לעבודה מצומצמת

היתר לעבודה מצומצמת מס' 20050070 אושר וניתן בזאת למבקש ביום 4.4.06

תנאי ההיתר:


חוק התכנון והבניה תשכ"ה 1965	
ועדה מקומית לתכנון ולבניה שהם	
היתר בניה מס' <u>20050070</u>	
בישיבה מס' <u>200510</u>	מיום <u>16.10.05</u>
הוחלט לאשר תכנית בניה מס' <u> </u>	
בתנאים המפורטים בגוף ההיתר	
יועץ ראש	מונה

11.1.06 מאשרת 00406 מאשרת 11.1.06

חתימת מהדס הוועדה המקומית/רשות הרישוי המקומית

חתימת הוועדה המקומית לתכנון ולבניה

חתימת רשות הרישוי המקומית

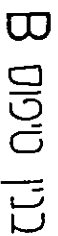


תזית רריחה


חוק התכנון והבניה תשכ"ה 1965
 ועדה מקומית לתכנון ולבניה שהם
 היתר בניה מס' 2005070 מיום 16.1.05
 בישיבה מס' 2005070
 הוחלט לאשר תכנית בניה
 במקום המפורטים בגוף ההיתר
 2005070
 משרד
 מנהל

11.1.06-נ
 00106-נ
 11.1.06-נ

195

62' כרש חס' 62
 62' כרש חס' 62
 62' כרש חס' 62

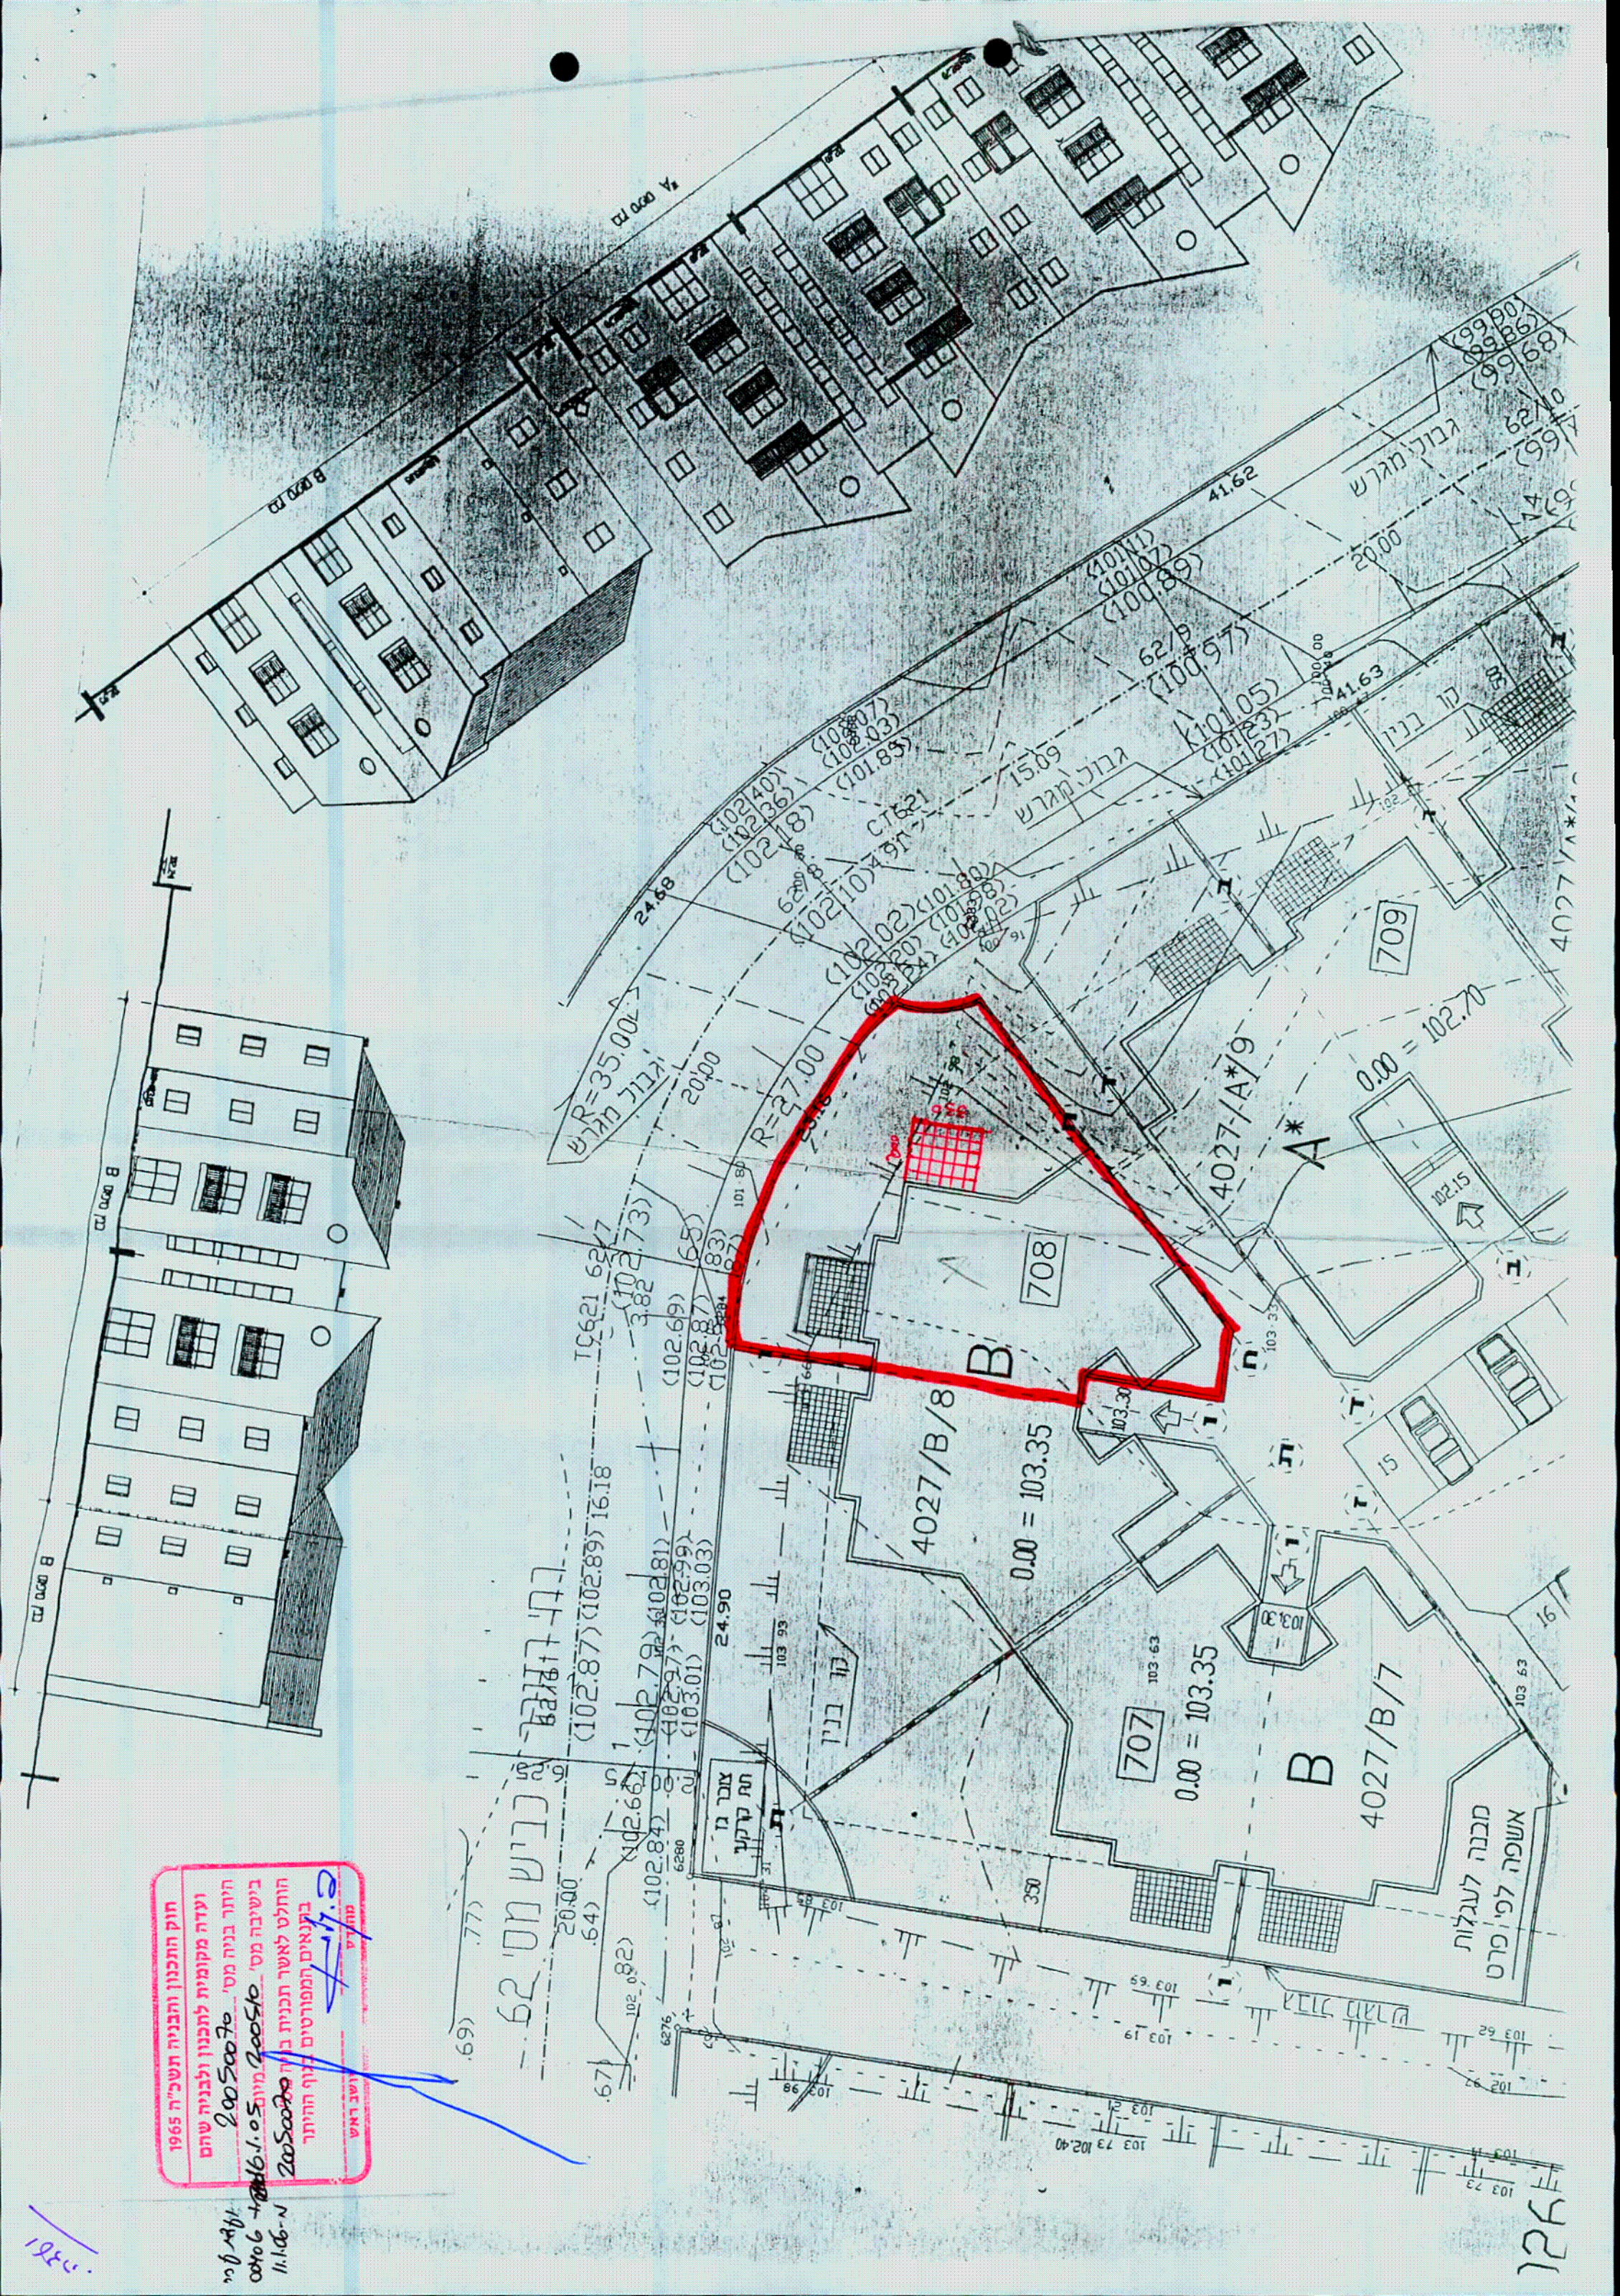

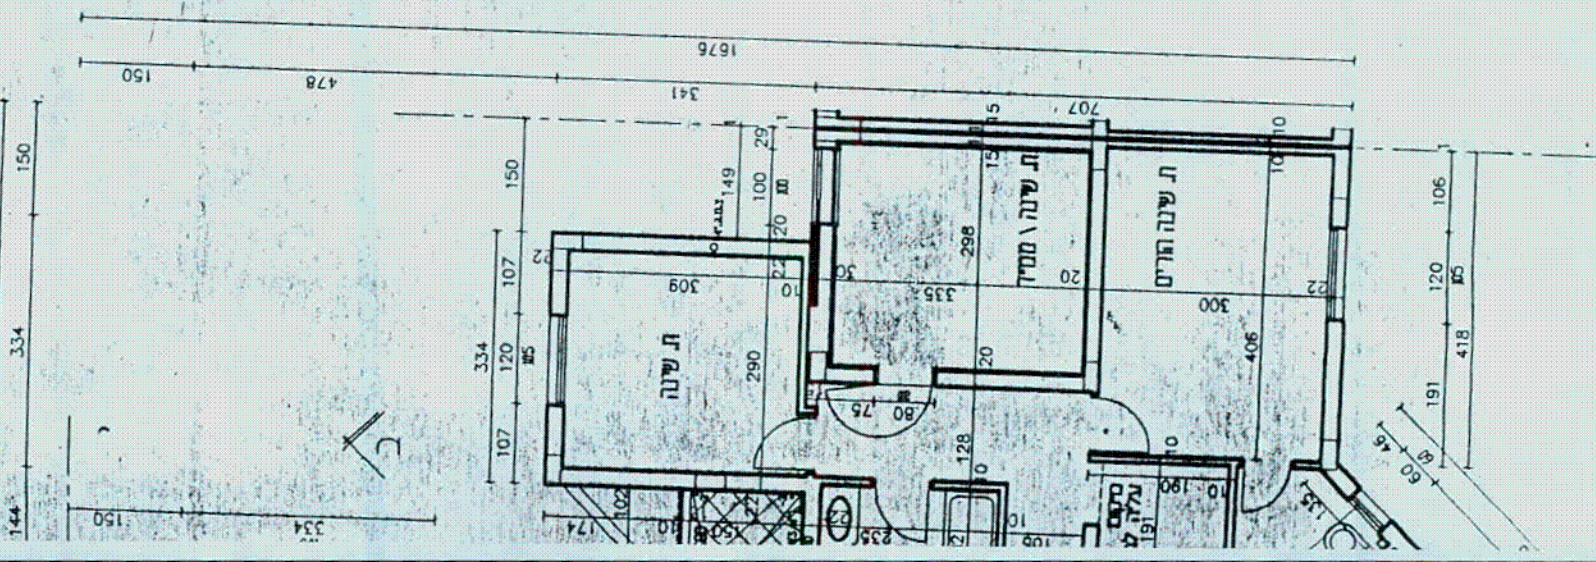




100" 7

7 צ"ף חצ
מ' 360x 240

בנין טיפוס B*

בנין טיפוס B*

קנה"א 1:100








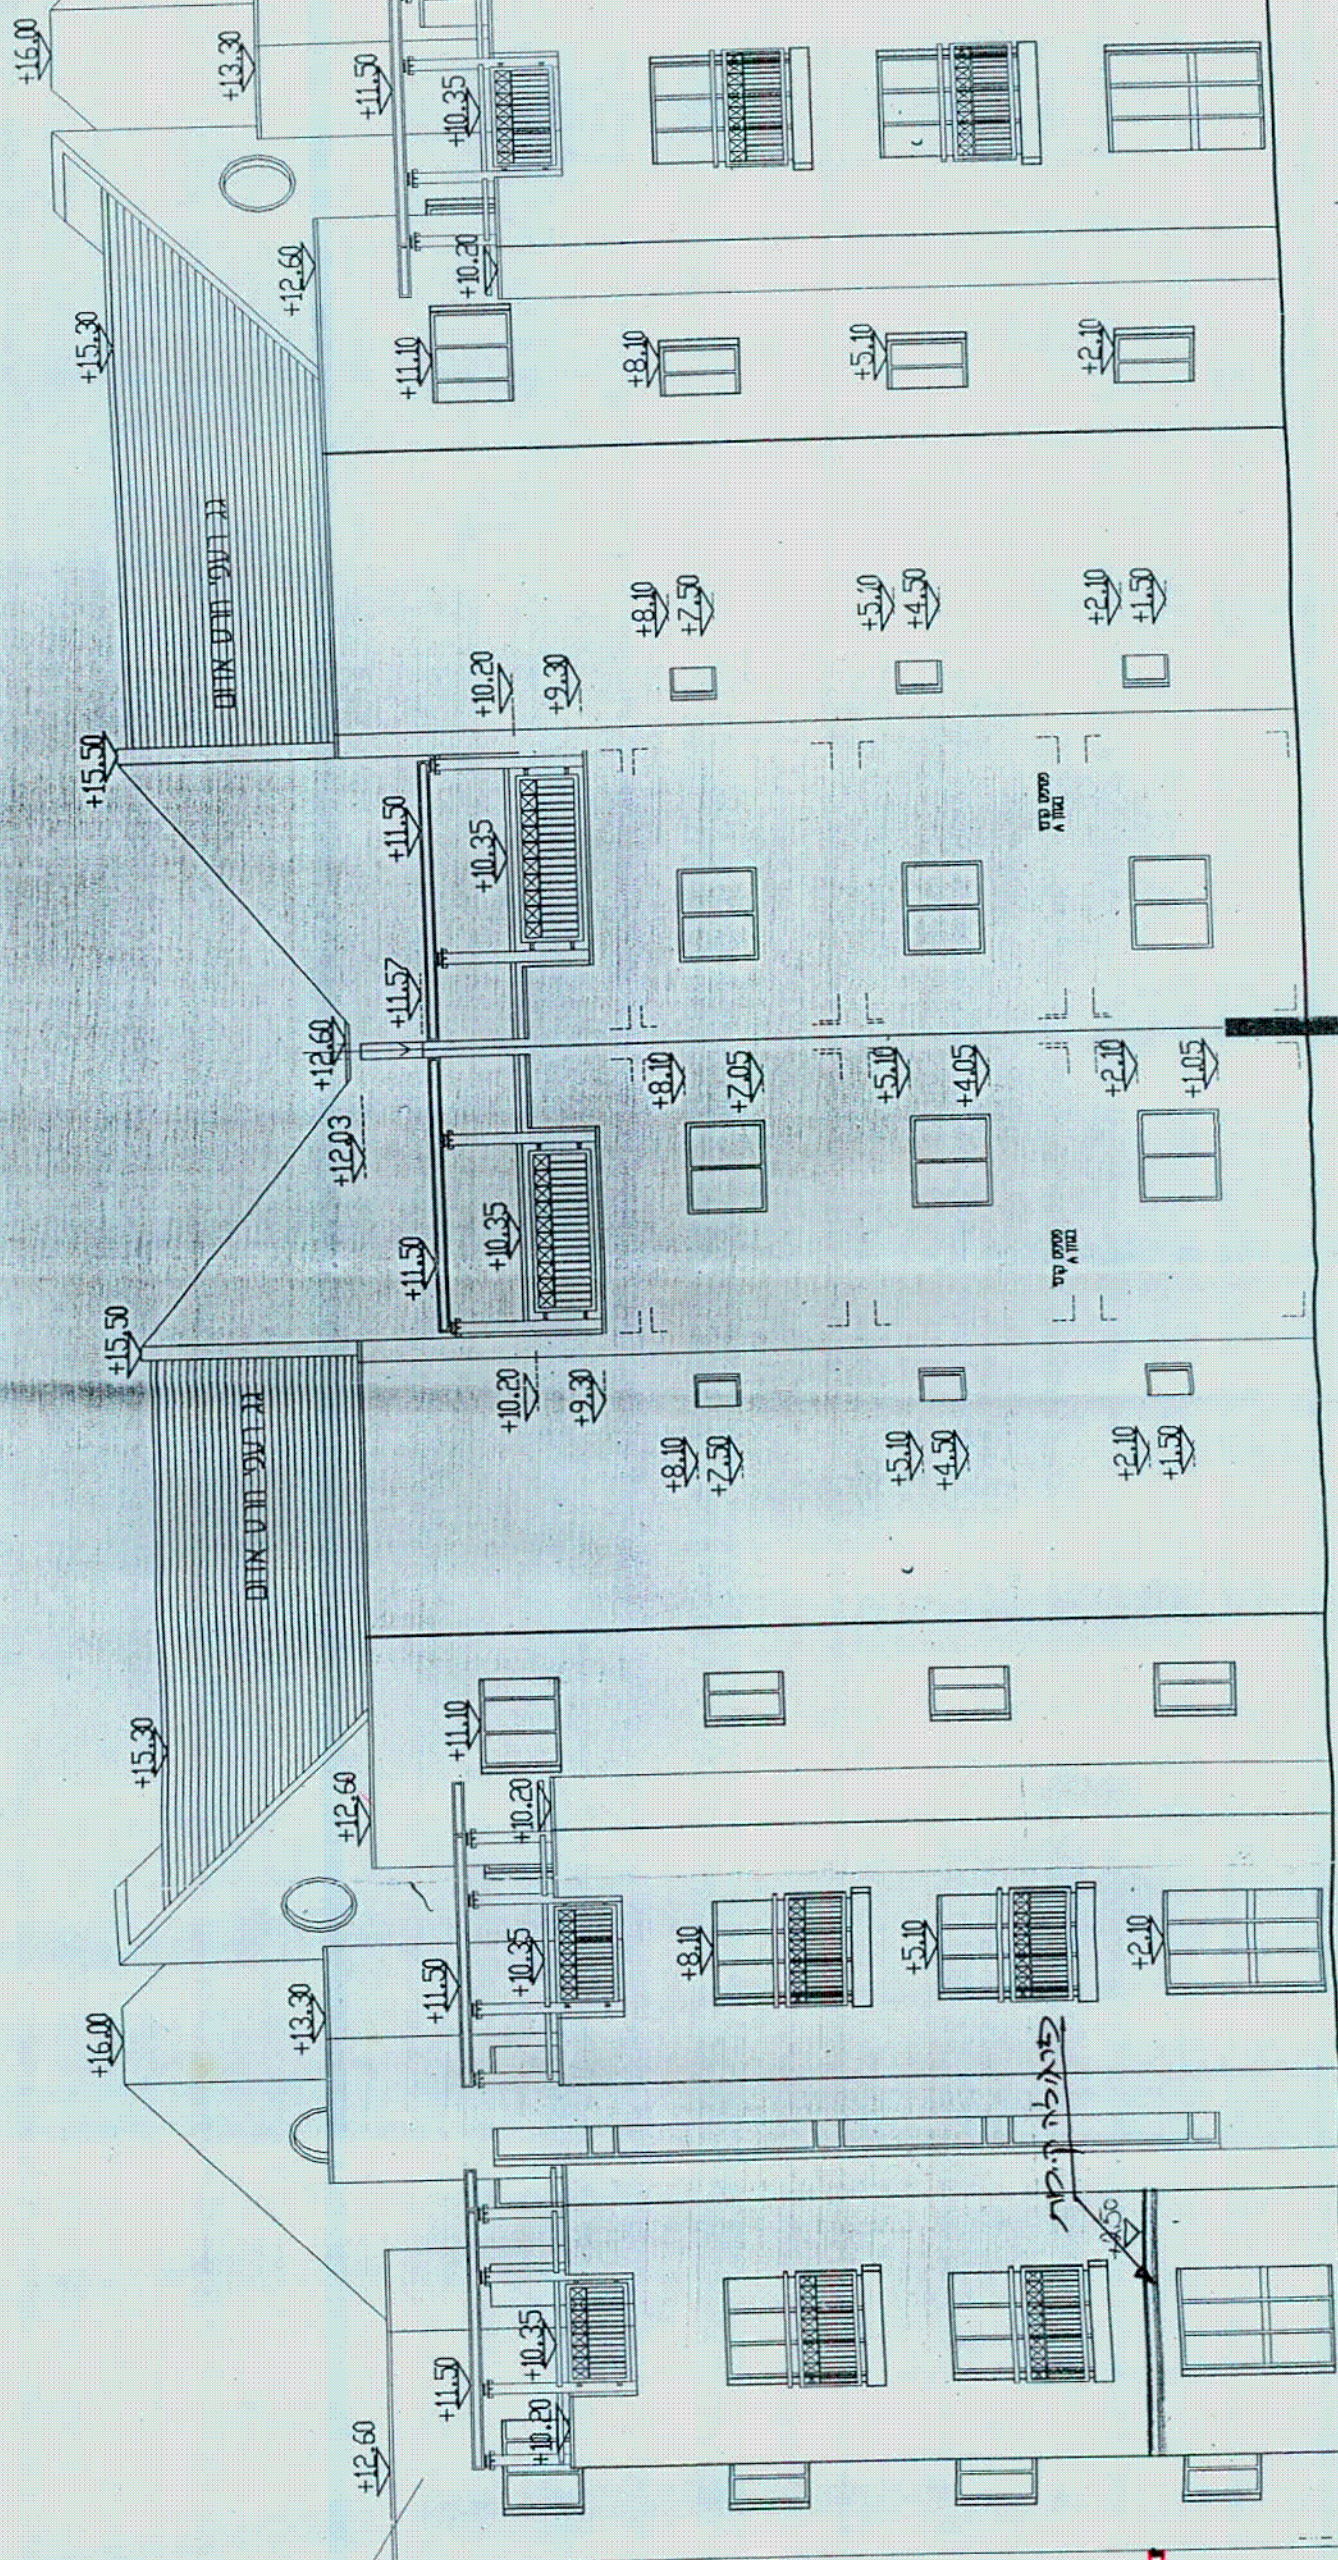


פסיפס קרמי
בגון לבן שחור

פחיתות ארבע

+7.50

פרגולה דגם "1-A"

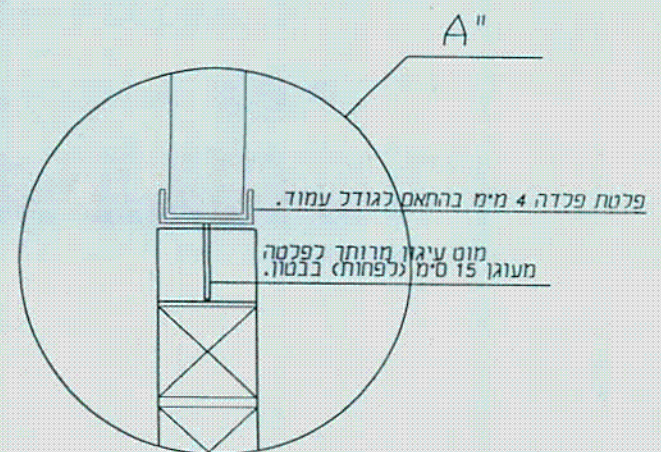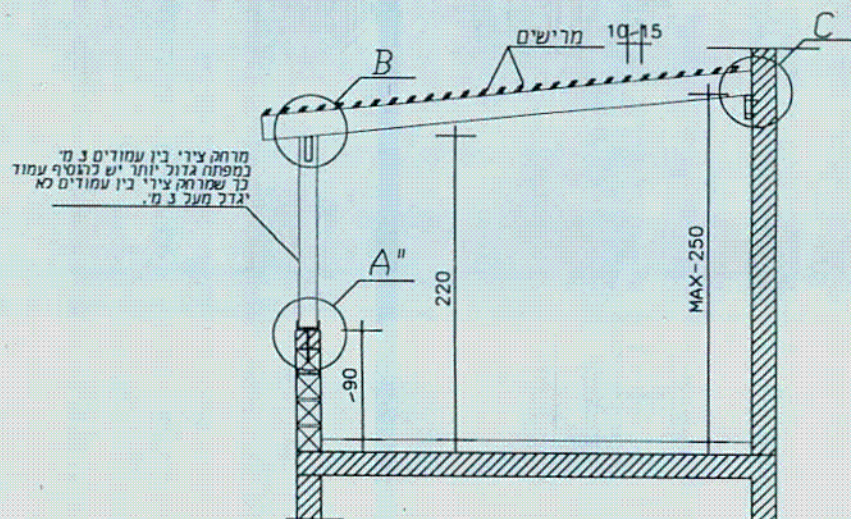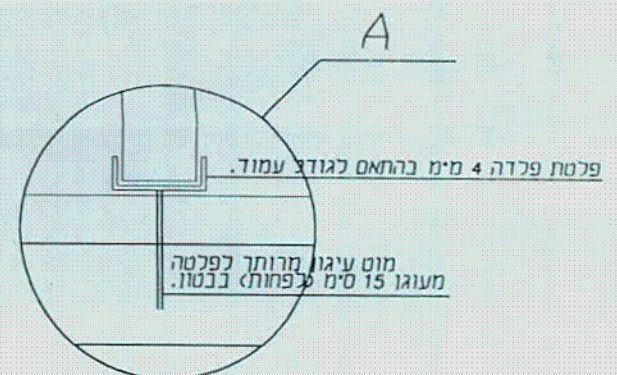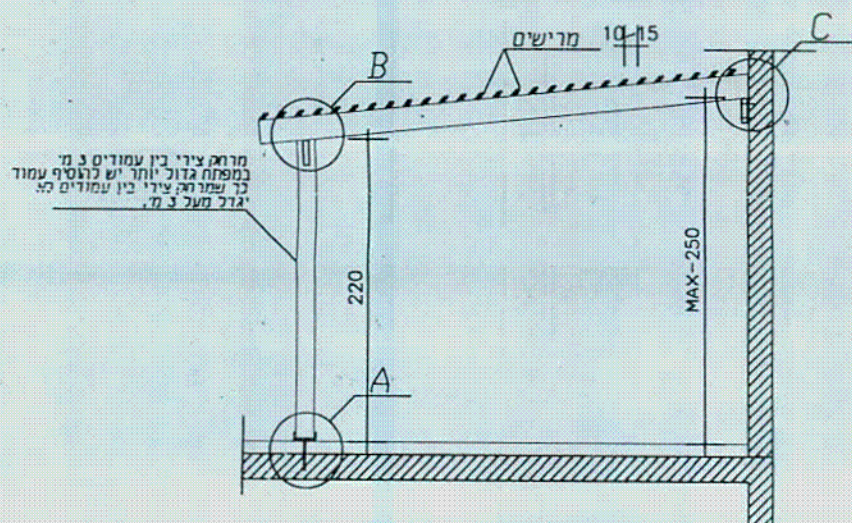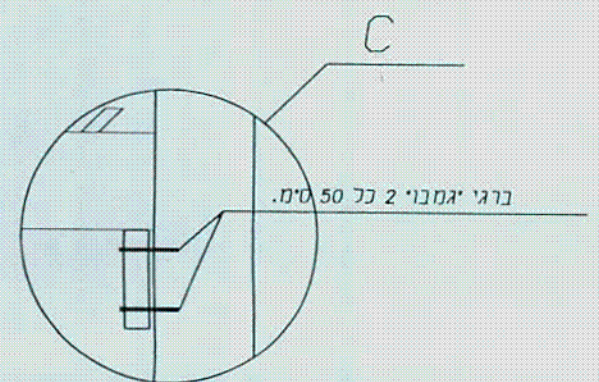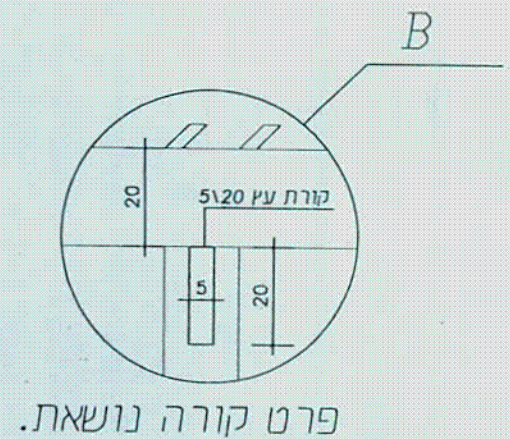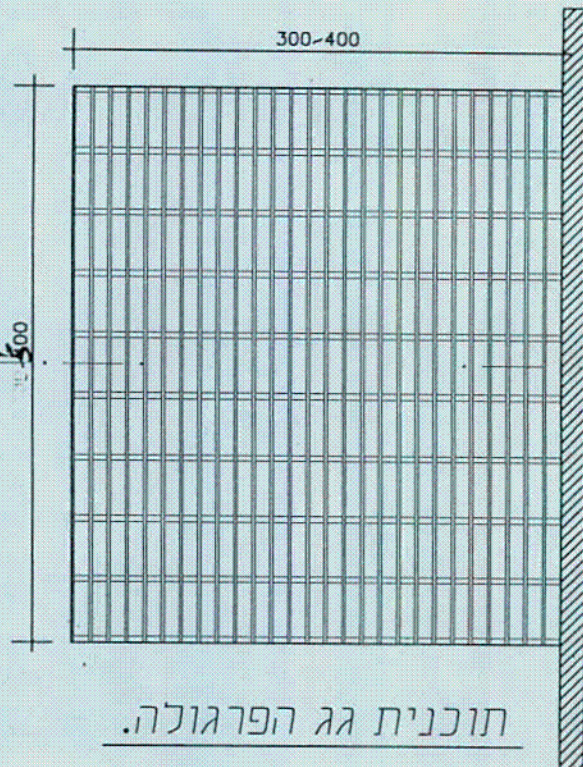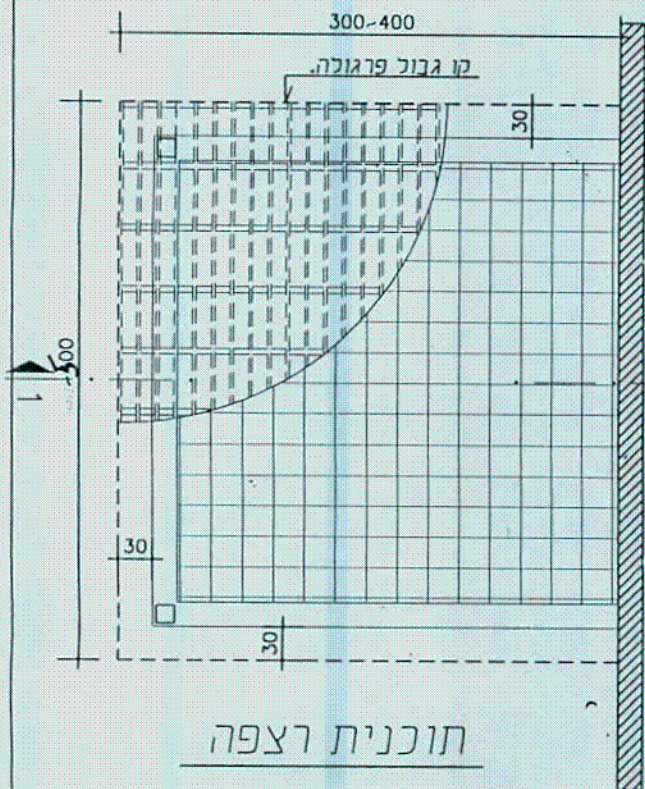

SHAHAM ENGINEERING		ש.ה.ה. הנדסה יצחק מאירזדה בע"מ ניהול, תכנון ופיקוח		שם התוכנית : פרגולה דגם "1-A"	תאריך : 10.2000	ORDERED BY : מ. מ. שהם	שם המזמין :
164 BYALIK ST. RAMAT-GAN 52117	TEL. 03-6132621. FAX. 03-6132691	רח' ביאליק 164 רמת-גן 52117	פ - 10 <input type="radio"/> לבצוע <input type="radio"/> למכרז <input checked="" type="radio"/> נעיון	קנה מידה : ללא	PROJECT : פרגולה	שם הפרויקט :	שם המזמין :
ביקר : י.מ.	תכנן : א.ד.	הערות :	הפצה :	תאריך עדכון : 00	עדכון מס. : 00	שם המזמין :	שם המזמין :