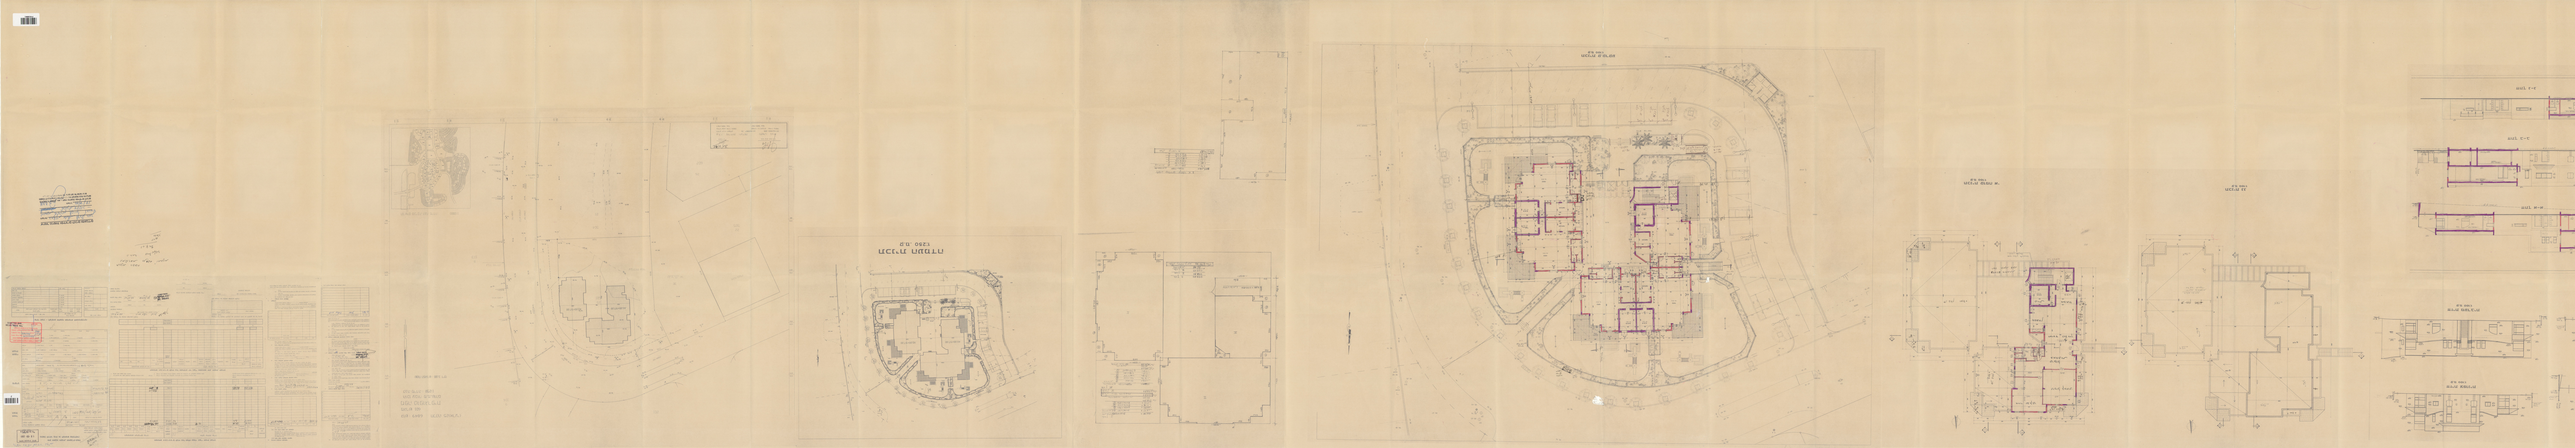

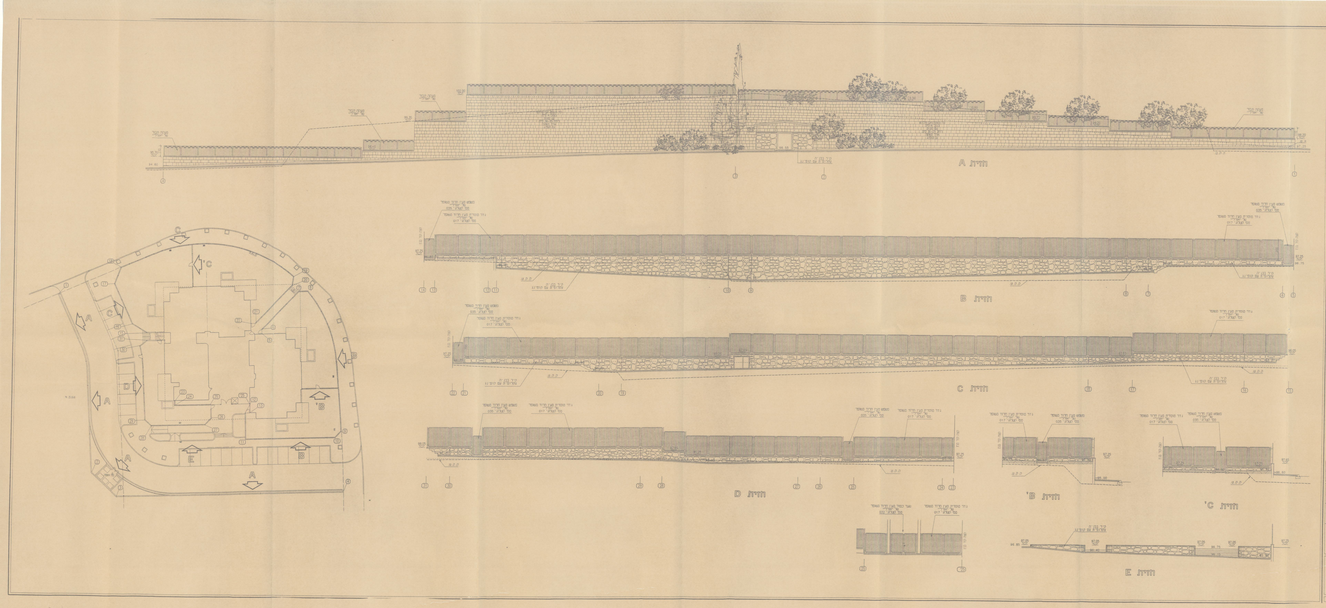
חזית A
חזית B
חזית C
חזית D
חזית 'B
חזית 'C
חזית E

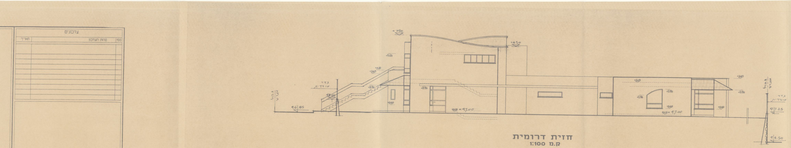
חזית דרומית
1:100 מ.מ
חזית צפונית
1:100 מ.מ

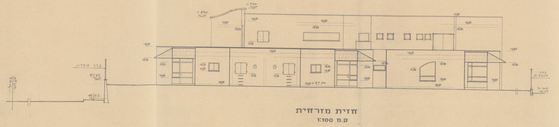
חזית מזרחית
1:100 מ.מ
חזית מערבית
1:100 מ.מ

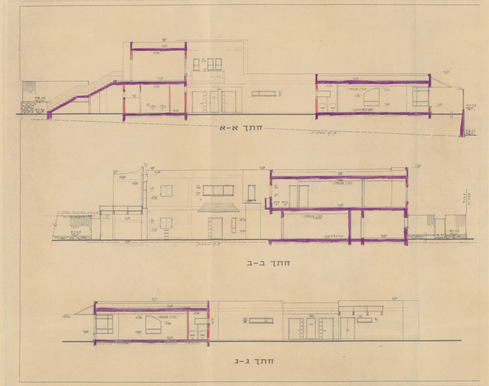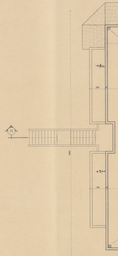
חתך א–א
חתך ב–ב
חתך ג–ג